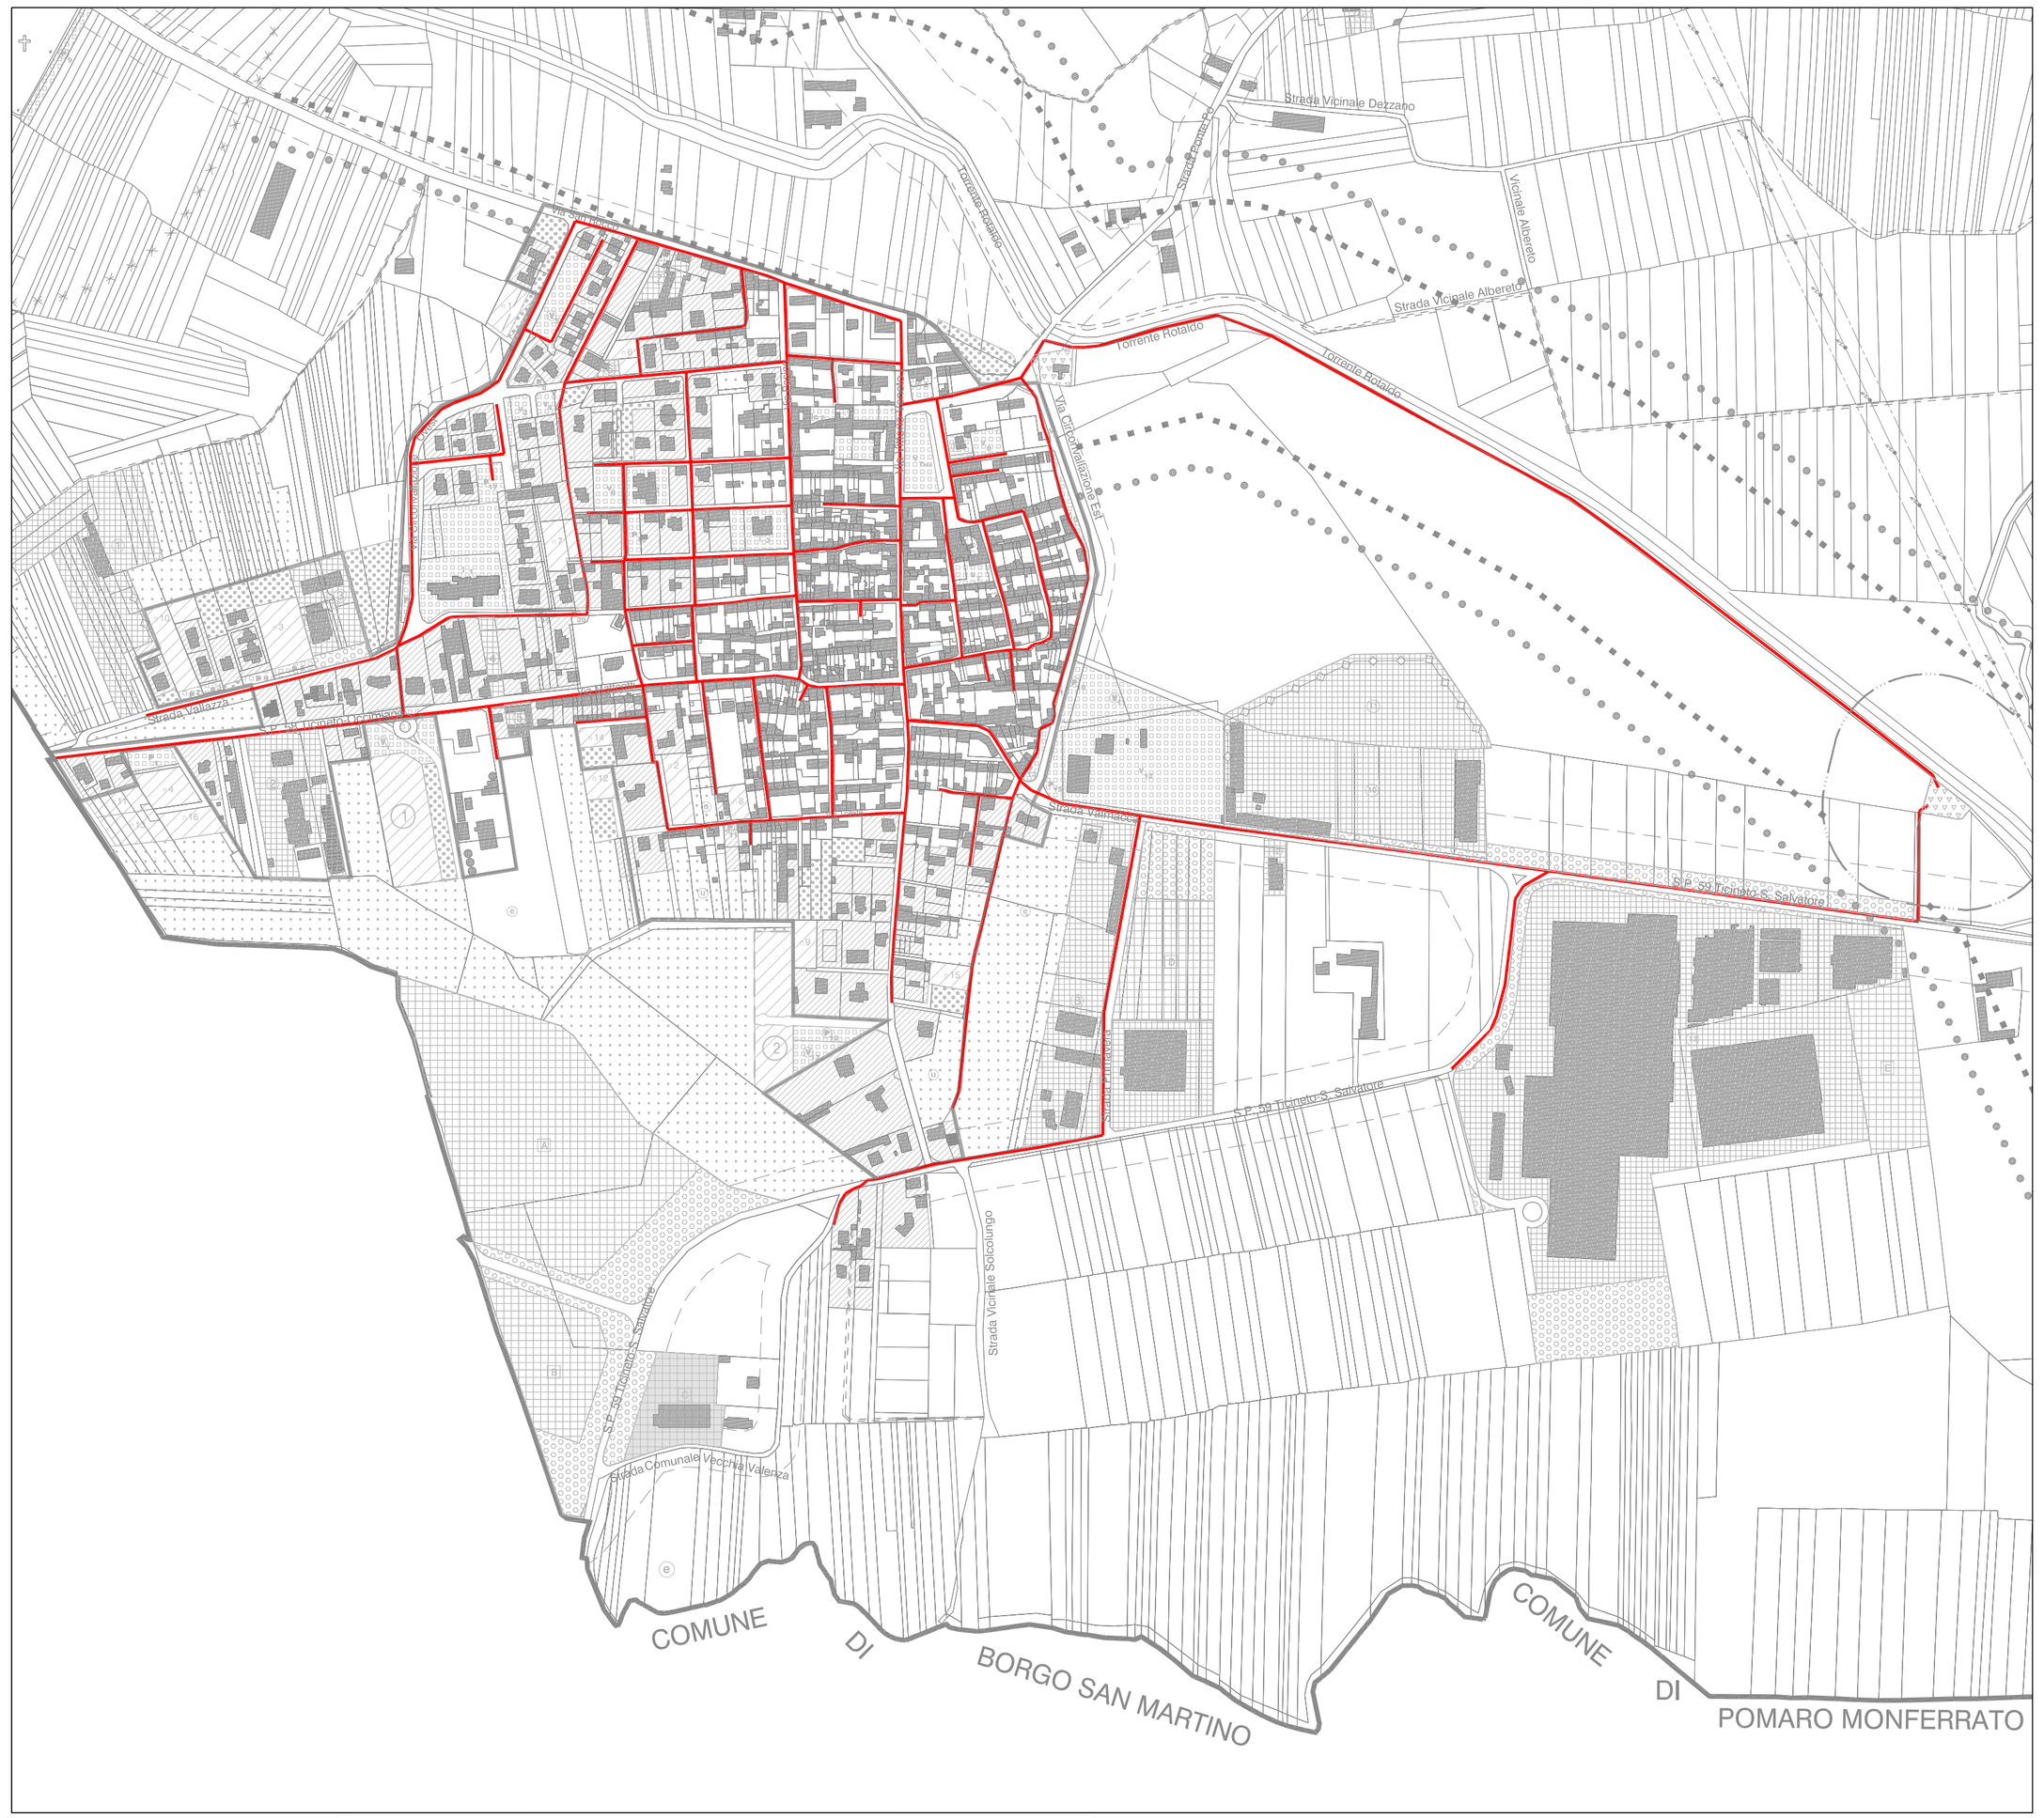

AREE RESIDENZIALI

- Aree edificate e libere di tipo A - artt. 7bis, 8, 9, 10, 12 N.d'A.
- Aree edificate in aggregati urbani di tipo B - artt. 7bis, 8, 9, 10 N.d'A.
- Cn — Aree libere, suscettibili di trasformazioni per nuove edificazioni di tipo C - artt. 7bis, 8, 9, 10 N.d'A.
- n — Ambiti a Strumento Urbanistico Esecutivo - art. 15 e schede normative N.d'A.

AREE PER ATTIVITA' ECONOMICHE

- Aree per impianti produttivi esistenti da confermare di tipo D1 - artt. 7bis, 8, 9, 10 N.d'A.
- Aree per nuovi impianti produttivi e commerciale di tipo D2 - artt. 7bis, 8, 9, 10 e schede normative N.d'A.
- Aree per impianti commerciali_Localizzazione commerciale urbano periferica non addensata D2/L2 - artt. 8, 9, 10bis
- Aree per attività estrattive e/o lavorazioni connesse di tipo D3 - artt. 7bis, 8, 9 N.d'A.

AREE AGRICOLE

- Aree agricole di tipo E1 - artt. 7bis, 8, 9 N.d'A.
- Aree agricole di tipo E1 adiacenti o intercluse agli abitati E1-a, E1-e, E1-u - art. 7bis, 8, 9 N.d'A.
- Aree agricole di tipo E2 utilizzate per altri usi - art. 7bis, 8, 9, N.d'A.
- Aree agricole di tipo E3 edificate per usi extraagricoli - art. 7bis, 8, 9 N.d'A.

AREE PER SERVIZI SOCIALI ED ATTREZZATURE A LIVELLO COMUNALE

Aree per servizi pubblici in aree di tipo A, B e C - art. 6 N.d'A.

S.n.	Verde - Gioco Sport	Istruzione	Interesse Comune	Parcheggi
Esistenti	V	I	Ic	P
In progetto	V	I	Ic	P

- Aree per servizi pubblici in progetto in funzione delle attività produttive S - art. 9 N.d'A.

VINCOLI E FASCE DI RISPETTO

- Fascia di rispetto relativa ai corsi d'acqua - art. 29 L.R. 56/77 e s.m.i. - art. 7.1 N.d'A.
- Fascia di rispetto ambientale L. 42/04 - art. 7.2 N.d'A.
- Fascia di rispetto cimiteriale - art. 7.3 N.d'A.
- Impianto di depurazione e relativa fascia di rispetto - art. 7.3 N.d'A.
- Elettrodotti e relativa fascia di rispetto - art. 7.1 N.d'A.
- Fasce di rispetto con alberature d'alto fusto e/o fasce alberate e/o percorsi pedonali
- Aree a verde privato - art. 10 N.d'A
- Percorsi Storici Accertati e relativa fascia di rispetto - art. 15bis N.d'A.
- Impianti tecnologici - art. 6.2 N.d'A.
- Usi civici - art. 7.2 N.d'A.
- Viabilità in progetto - art. 14 N.d'A.

- Distributore carburante - art. 9 N.d'A.
- Delimitazione del centro abitato ai sensi del C.d.S.
- Impianti destinati alla produzione di energia alternativa
- Rete fognaria esistente

REGIONE PIEMONTE

COMUNE DI TICINETO

(Provincia di Alessandria)

PIANO REGOLATORE GENERALE INTERCOMUNALE

Variante Strutturale 2013

PROGETTO DEFINITIVO

Allegato alla Delibera Consiglio Comunale n. n. 5 del 27/01/2015

DOTAZIONE DI ATTREZZATURE E DI SERVIZI PUBBLICI OPERE DI URBANIZZAZIONE: RETE FOGNARIA ESISTENTE

IL SINDACO
Ing. Fiorenzo Scagliotti

IL RESPONSABILE DEL PROCEDIMENTO
Dott.ssa Maria Luisa Di Maria

IL SEGRETARIO
Dott.ssa Maria Luisa Di Maria

IL PROGETTISTA
Arch. Rosanna Carrea

TAVOLA N.:	COLLABORATORI:	SCALA:
Allegato B	*Arch. Andrea L. Bergaglio* *Arch. Paes. Valeria Brengio*	1: 5000
	U_URB_000_357_2013	DATA: Gennaio 2015